

Welkom

Vraagprijs
€ 175.000
k.k.

Noordweg 64
Kampen



038-2302785
info@mevrouwvastgoed.nl
www.mevrouwvastgoed.nl



Omschrijving

Om verliefd op te worden!
Alleen al op het authentieke
geveltje met prachtige glas in
lood details!

Starters opgelet! Wil je wonen
op loopafstand van de
gezellige en historische
binnenstad van Kampen? Dat
kan!

Je vindt deze gezellige jaren
30 tussenwoning aan de
Noordweg op nummer 64 en
deze is beschikbaar voor jou!

De Noordweg ligt in het
verlengde van de
"Oudestraat", de winkelstraat
van Kampen.

Ook ligt deze leuke woning op
loopafstand van diverse
winkels en ook het
winkelcentrum "Hanzewijk" is
nabij.

De woning kenmerkt zich
door:

- sfeervolle en authentieke karakter o.a. door mooie glas in lood elementen;
- moderne keuken;
- nieuwe badkamer;
- 2 ruime slaapkamers;
- ruime bergzolder;
- royale berging;
- zonnige plaats met 2 overkappingen;
- instapklaar.

De indeling is als volgt:

Begane grond:

Via de gezellige straat bereik je de entree. In de hal bevindt zich de meterkast, de trapopgang naar boven en de toegang tot de woonkamer.

De gezellige en straatgerichte woonkamer heeft een fijne lichtinval doordat het een doorzon-woonkamer is.

Vanuit het eetgedeelte loop je door naar de moderne keuken. In de keuken bevindt zich een handige kelderkast.

Vervolgens loop je vanuit de keuken door en vind je het separate toilet, een bijkeuken en de nieuwe badkamer.

De compleet betegelde badkamer is voorzien van een wastafel met wastafelmeubel en een douche.

Eerste verdieping:

Via de trap in de hal bereik je de eerste verdieping. Op deze verdieping kun je 2 ruime en lichte slaapkamers vinden.

De ouderkamer is over de gehele breedte en heeft een inbouwkast en een wastafel. Op de overloop is nog een handige vaste inbouwkast voor het opbergen van je spullen.

Tweede verdieping:

Zeer ruime bergzolder.

Buiten:

De zonnige en langgerekte plaats ligt op het Zuiden. Hier zijn twee zitgelegenheden gecreëerd met twee overkappingen.

De royale berging is tevens via de plaats te betreden.

Ben jij inmiddels enthousiast geworden naar deze leuke woning?

Je bent van harte welkom! Bel of mail ons kantoor en we plannen graag een bezichtiging met je in!



Kenmerken



Woonoppervlakte	75 m ²
Perceeloppervlakte	81 m ²
Inhoud	310 m ³
Bouwjaar	1932
Energie label	E











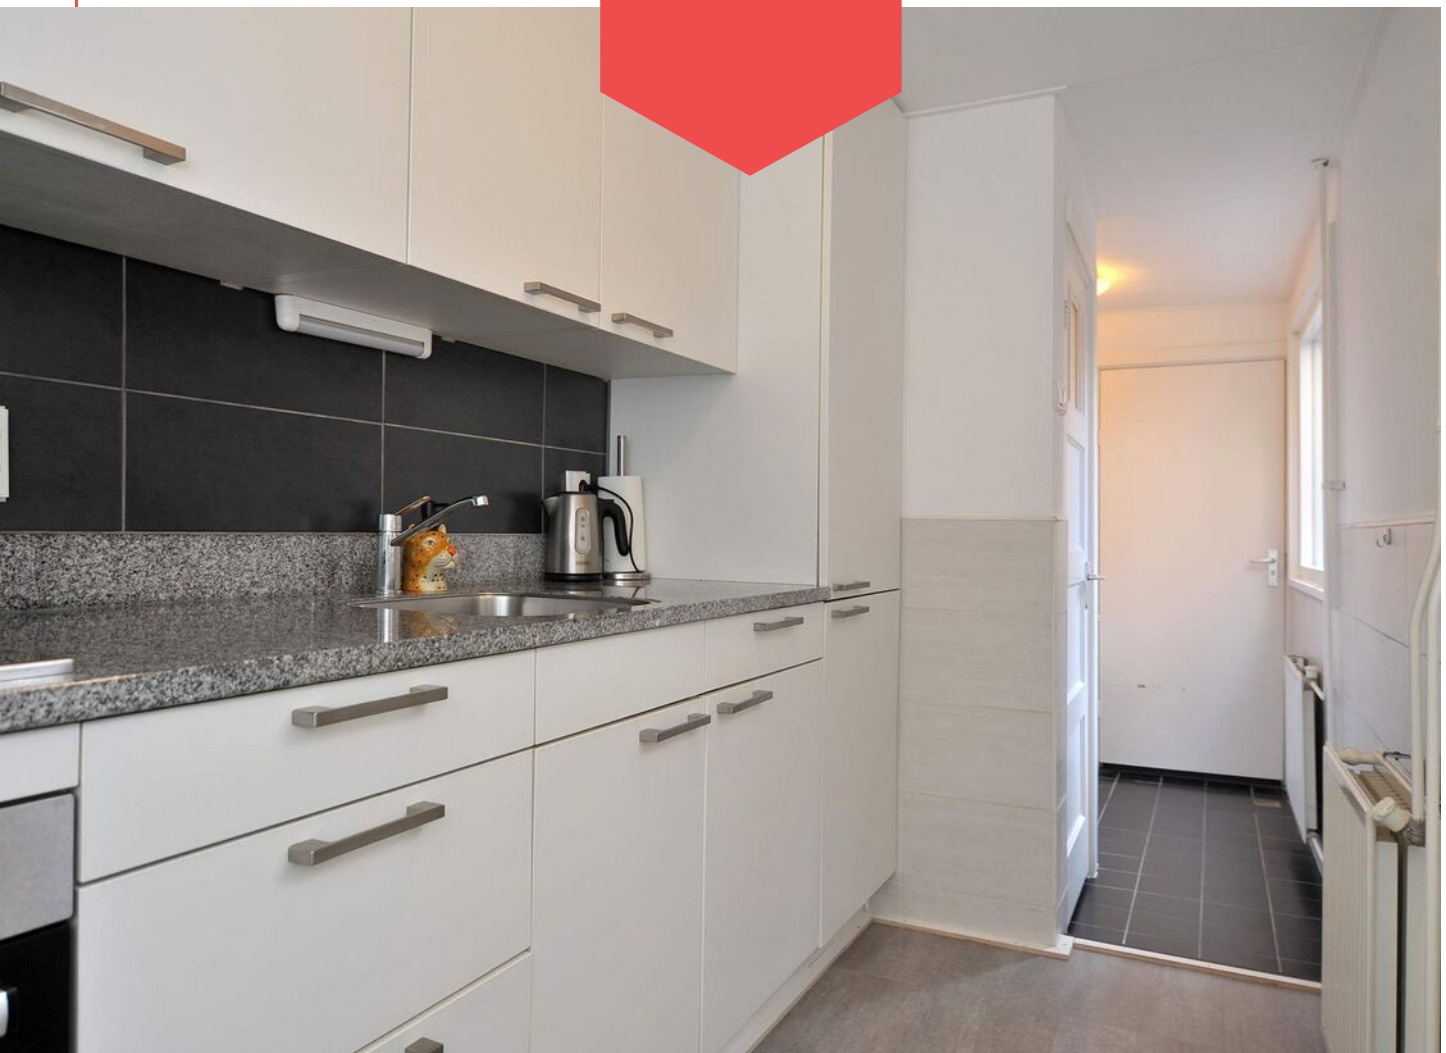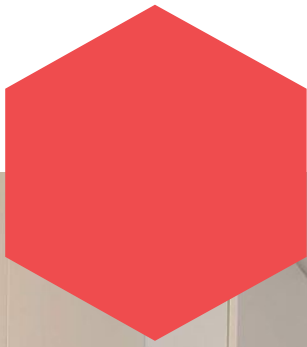


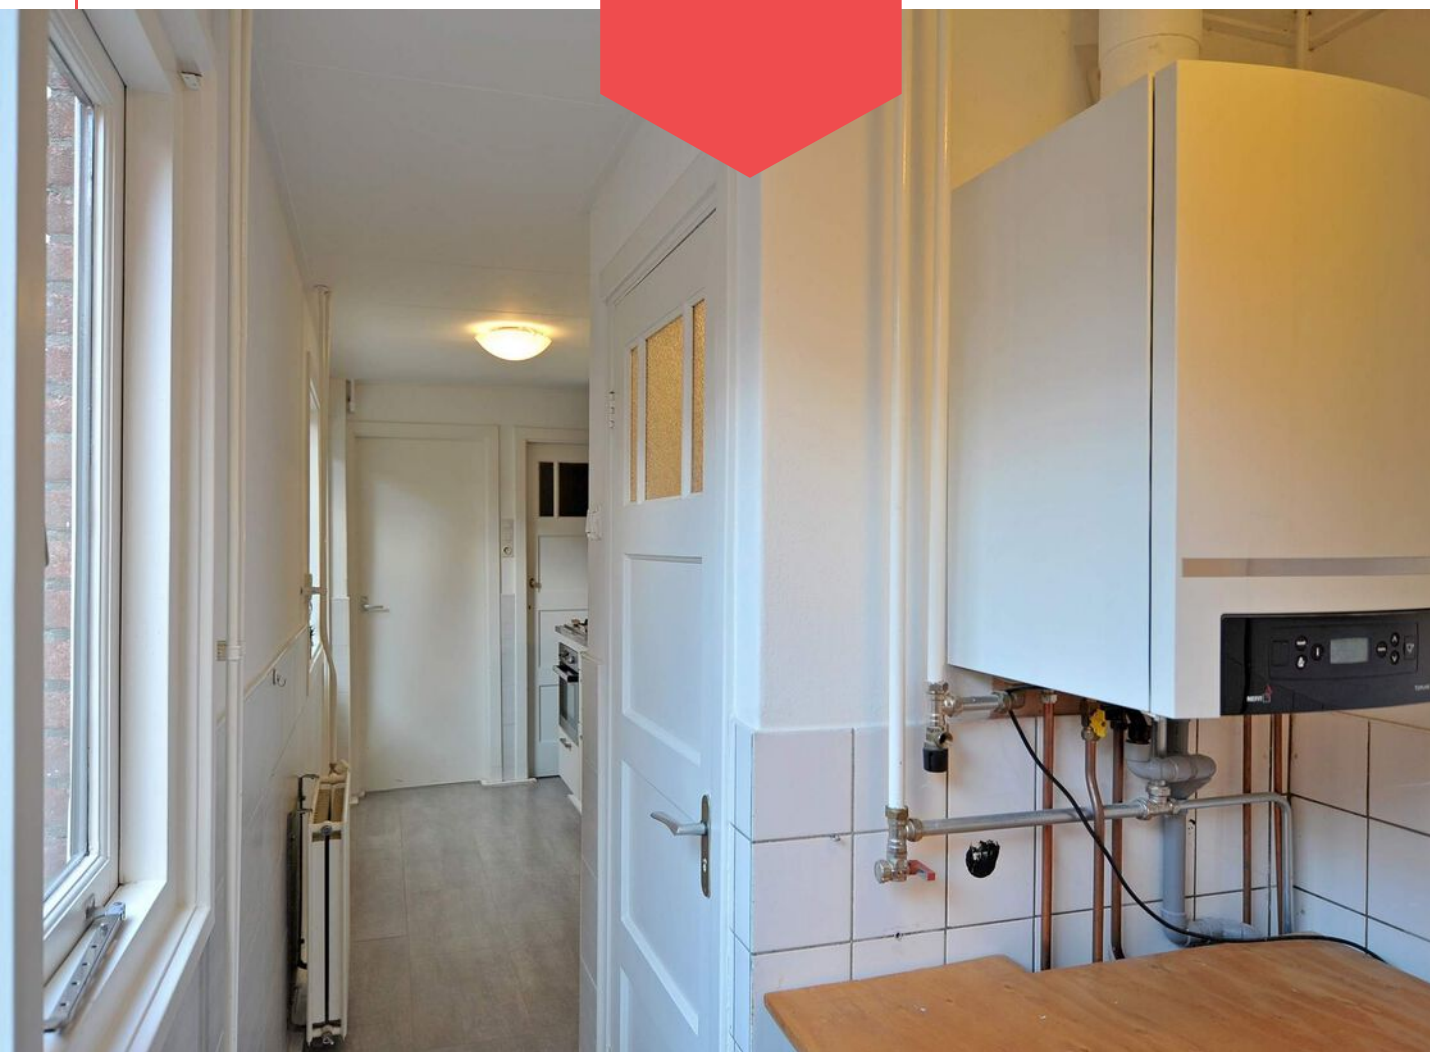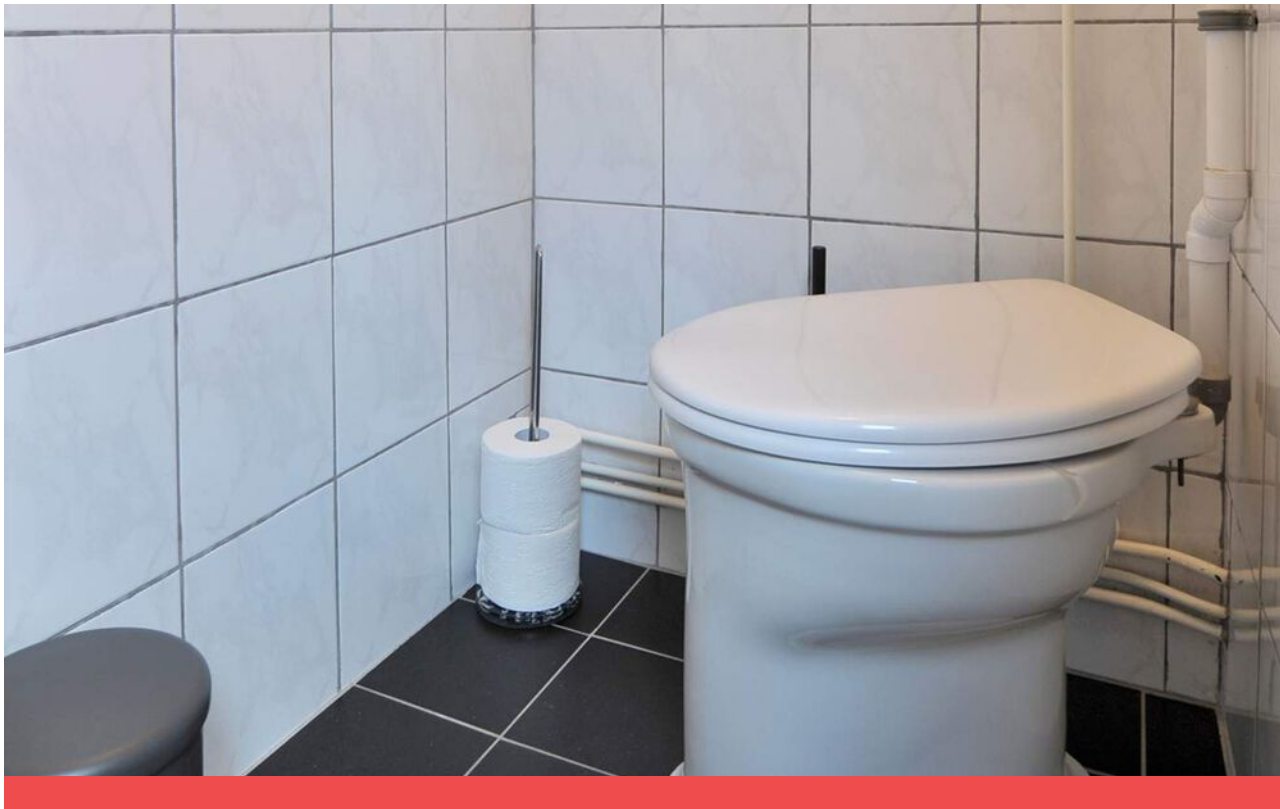









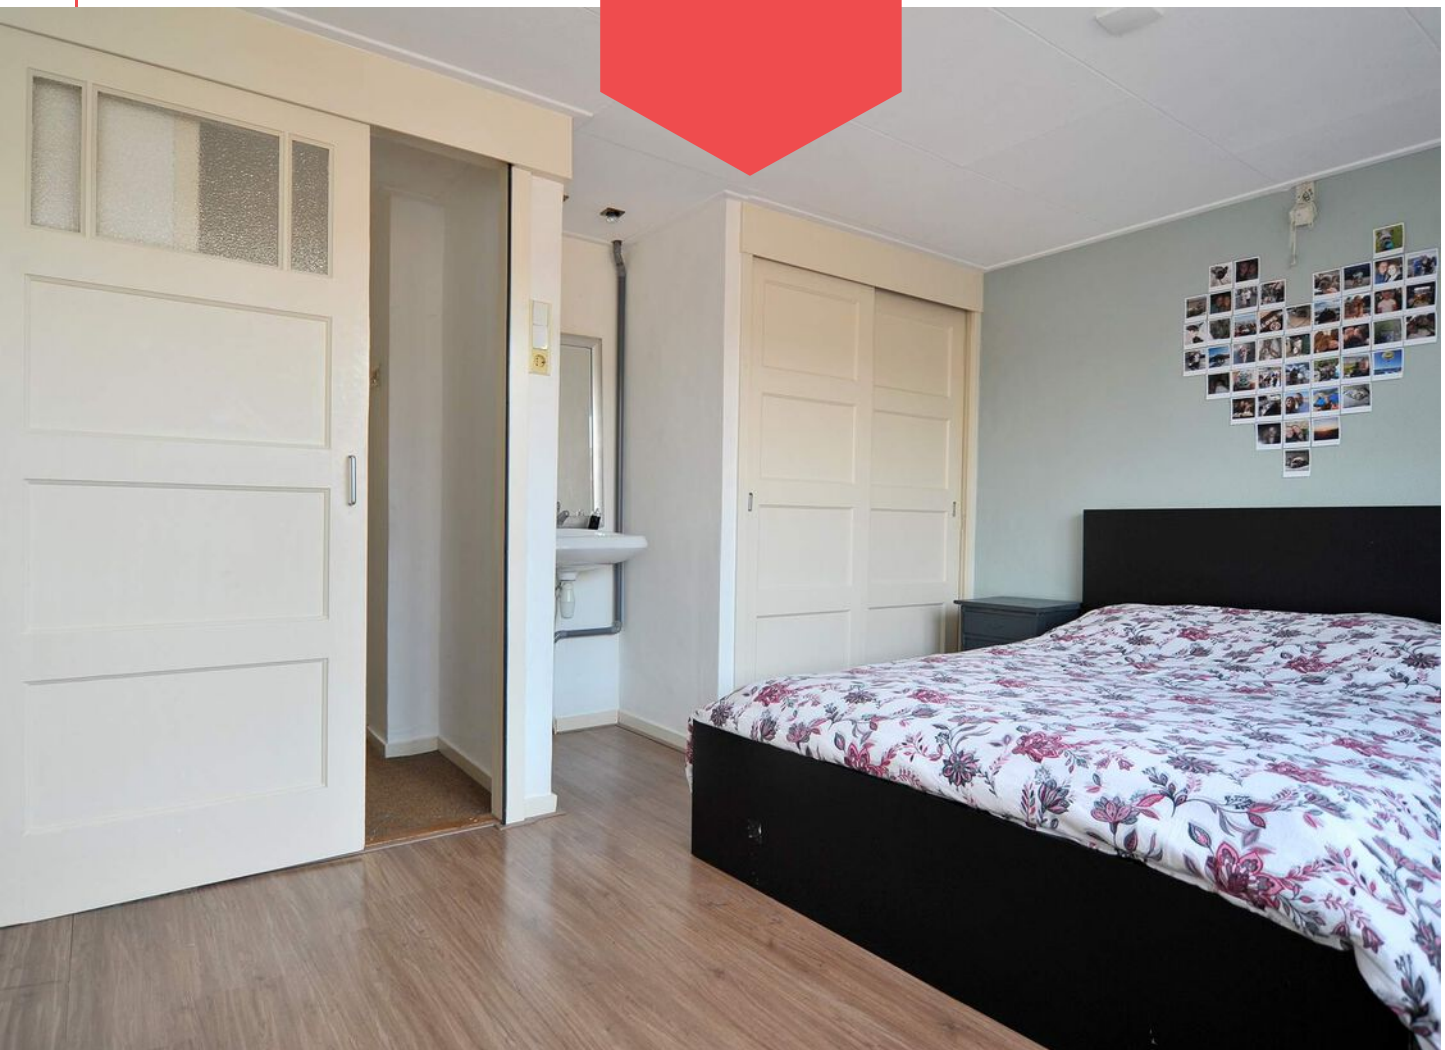



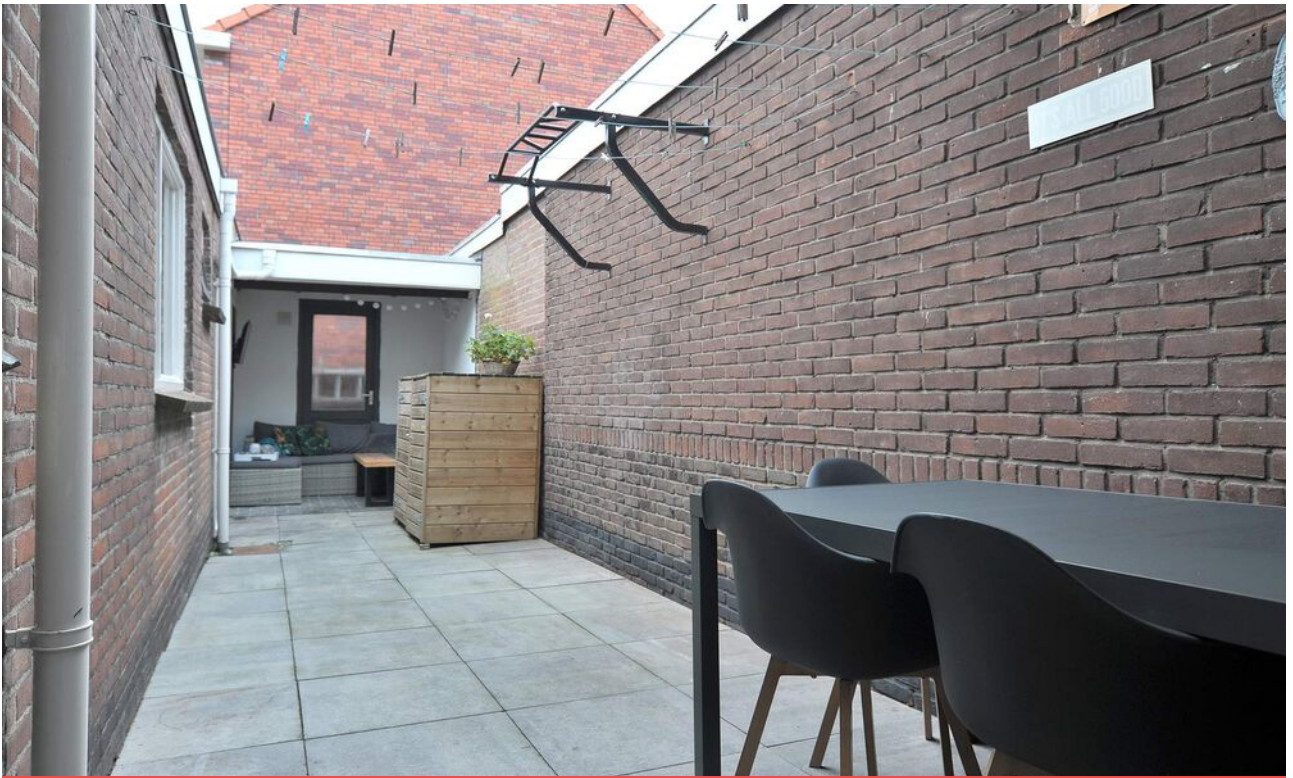




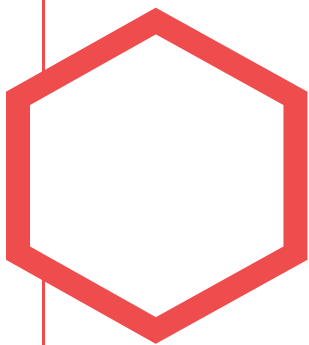

Plattegrond




Deze plattegronden zijn geproduceerd voor promotionele doeleinden en ter indicatie. Aan de plattegronden kunnen geen rechten worden ontleend. www.fortitevideo.nl

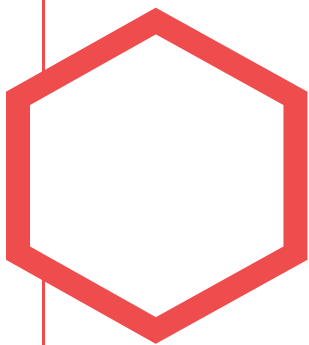

Plattegrond



Deze plattegronden zijn geproduceerd voor promotionele doeleinden en ter indicatie. Aan de plattegronden kunnen geen rechten worden ontleend. www.fortitevideo.nl

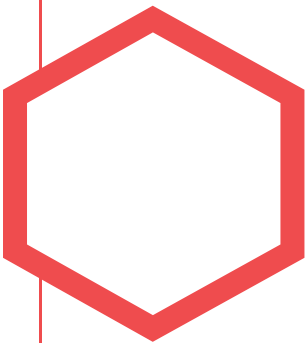

Kadastrale kaart

Kadastrale kaart

Uw referentie: Noordweg 64 Kampen



12345
25

Deze kaart is noordgericht
Perceelnummer
Huisnummer
— Vastgestelde kadastrale grens
— Voorlopige kadastrale grens
— Administratieve kadastrale grens
— Bebouwing

Voor een eensluidend uittreksel, geleverd op 19 januari 2021
De bewaarder van het kadaster en de openbare registers

Schaal 1: 500




Kadastrale gemeente Kampen
Sectie F
Perceel 11966

Aan dit uittreksel kunnen geen betrouwbare maten worden ontleend.
De Dienst voor het kadaster en de openbare registers behoudt zich de intellectuele eigendomsrechten voor, waaronder het auteursrecht en het databankenrecht.

kadaster

Locatie

op de kaart

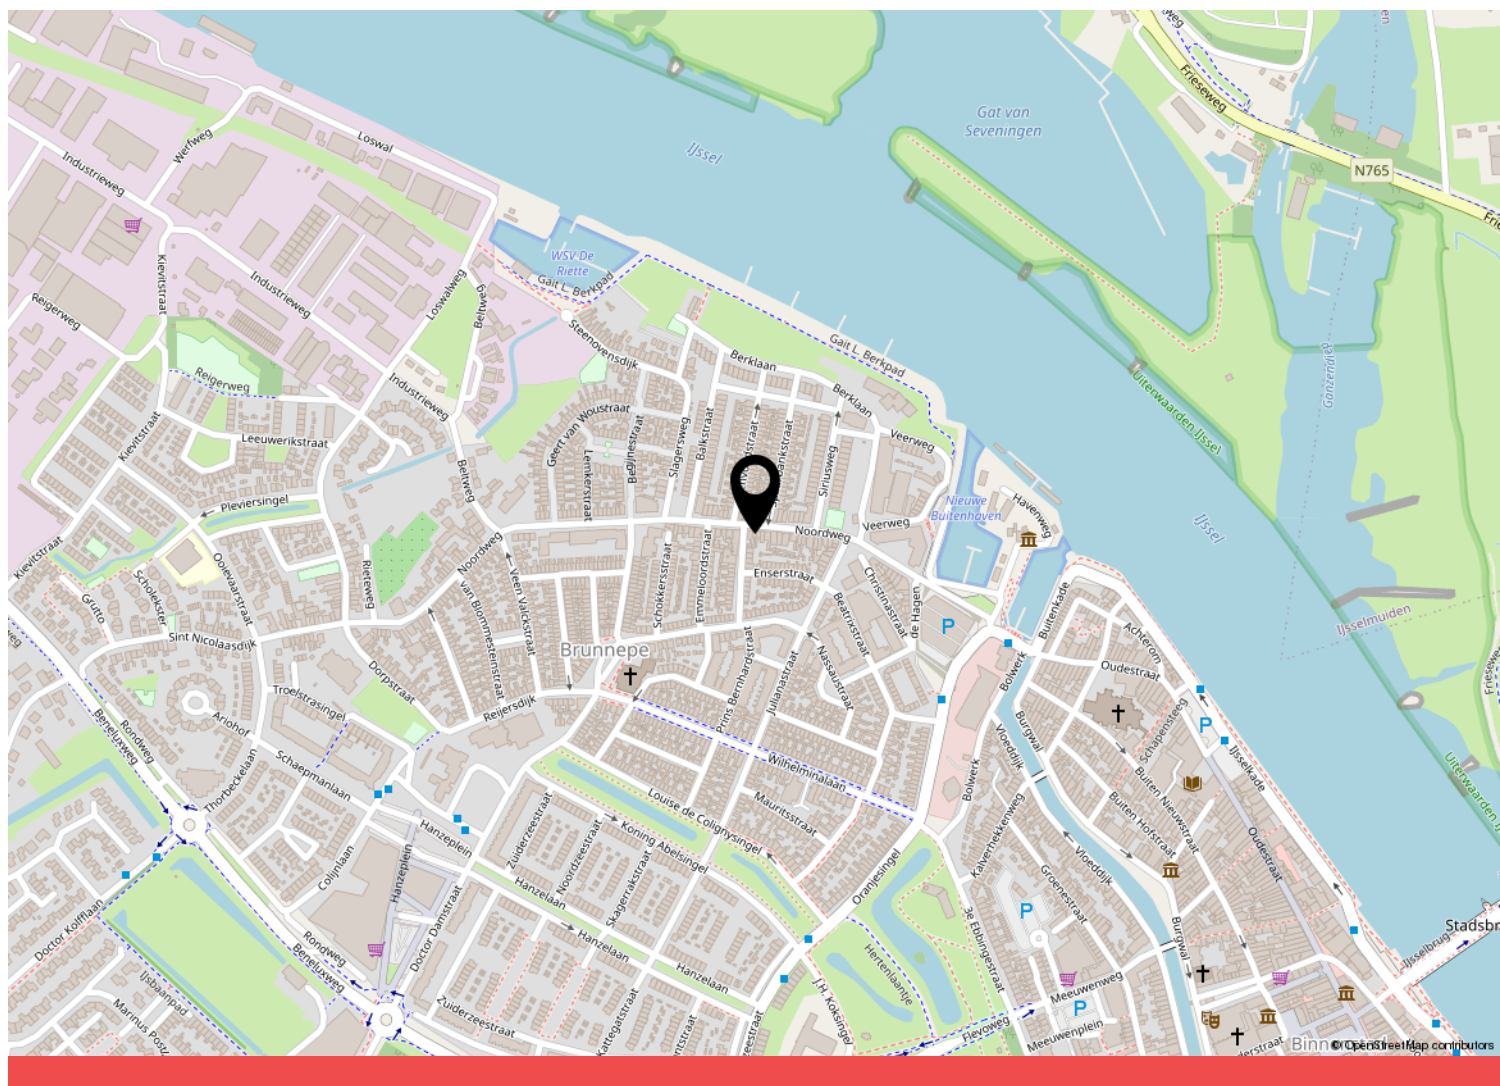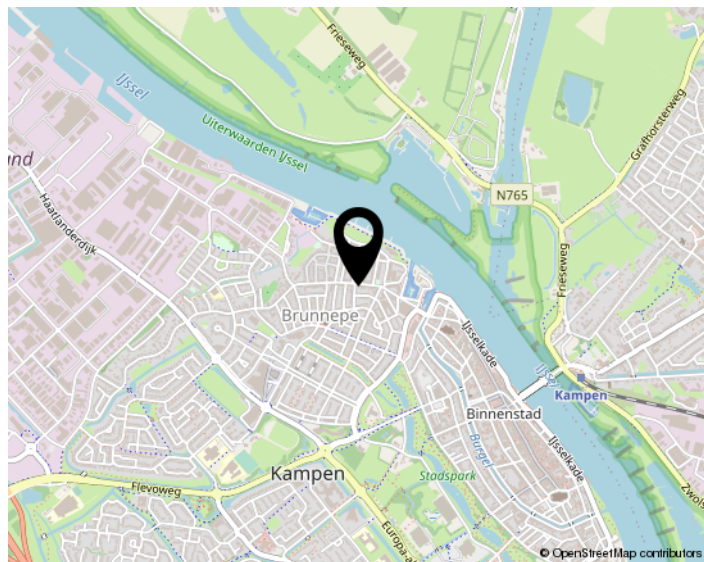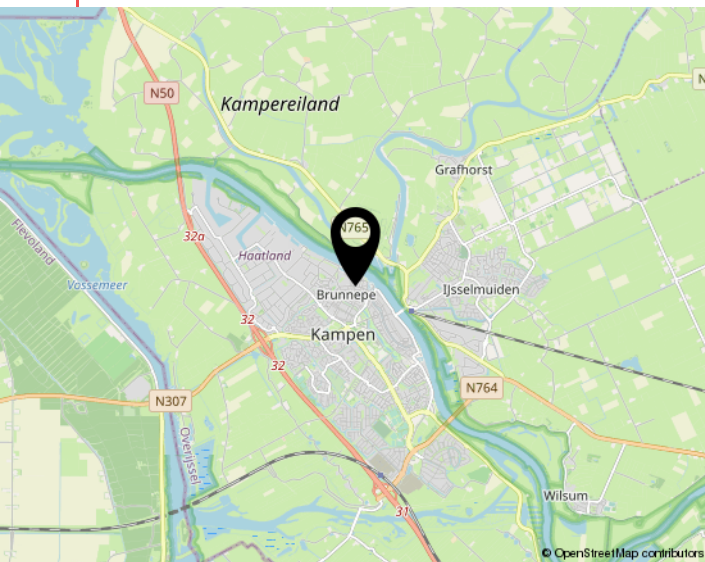



Lijst van zaken

Object: Noordweg 64 te Kampen

	Gaat mee	Blijft achter	Over te nemen	N.v.t.
Tuinaanleg, (sier)bestrating, beplanting	☐	☒	☐	☐
Erfafscheiding, pergola's, tuinschermen	☐	☐	☐	☒
Tuinhuisje, buitenberging	☐	☒	☐	☐
Plantenkas	☐	☐	☐	☒
Bewateringssysteem	☐	☐	☐	☒
Buitenverlichting	☐	☒	☐	☐
Vlaggenmast	☐	☒	☐	☐
(schotel)antenne	☐	☐	☐	☒
Satellietontvanger	☐	☐	☐	☒
Brievenbus	☐	☒	☐	☐
Bel en trafo	☐	☒	☐	☐
(veiligheid) sloten	☐	☒	☐	☐
Alle sleutels	☐	☒	☐	☐
Overig hang- en sluitwerk	☐	☒	☐	☐
Alarminstallatie	☐	☐	☐	☒
Cv-installatie met toebehoren, vulslangset	☐	☒	☐	☐
Open haard/kachel met toebehoren	☐	☐	☐	☒
(klok)thermostaat	☐	☒	☐	☐
Telefooncentrale / WIFI router	☐	☐	☐	☒
(voorzet/inzet-) open haard met vuurkorf en aslade	☐	☐	☐	☒
Warmwatertoestellen	☐	☒	☐	☐
Mechanische afzuiginstallatie	☐	☒	☐	☐
Airco-installatie	☐	☐	☐	☒
Alle isolatievoorzieningen, voorzetramen	☐	☒	☐	☐
Zonnecellen incl. omvormer en monitor	☐	☐	☐	☒
Zonnecollectoren incl. boiler	☐	☐	☐	☒
Zonwering buiten	☐	☒	☐	☐
(rol)luiken	☐	☐	☐	☒
Veiligheidsschakelaar-wasautomaat	☐	☒	☐	☐
Schakelmateriaal	☐	☒	☐	☐
(licht)dimmers	☐	☒	☐	☐
Inbouwverlichting:	☐	☒	☐	☐
Gordijnrails	☐	☒	☐	☐
Gordijnen	☐	☒	☐	☐
Vitrages	☐	☒	☐	☐
Rolgordijnen	☐	☒	☐	☐

Paraaf verkoper:

Object: Noordweg 64 te Kampen

Paraaf koper:



	Gaat mee	Blijft achter	Over te nemen	N.v.t
Bekabeling en leidingen	☐	☒	☐	☐
Tuinverlichting	☐	☒	☐	☐
Tap- en stopkranen	☐	☒	☐	☐
Wasmachinekraan (met beluchter)	☐	☒	☐	☐
Thermostaatkranen	☐	☒	☐	☐
Badkameraccessoires, planchet, spiegels	☐	☒	☐	☐
Douche- / badscherm	☐	☒	☐	☐
Wastafels(s) met accessoires	☐	☒	☐	☐
Wastafelverlichting	☐	☒	☐	☐
Toilet met accessoires / toiletbril / toiletrolhouder	☐	☒	☐	☐
Keukenblok met onder- en bovenkasten, incl. verlichting	☐	☒	☐	☐
Parketvloer, laminaatvloer	☐	☒	☐	☐
Kurkvloer	☐	☒	☐	☒
Vloerbedekking	☐	☒	☐	☐
Zeil	☐	☐	☐	☒
Vensterbanken	☐	☒	☐	☐
Door derden beschikbaar gestelde zaken, behorend bij het object:				
Milieubox	☐	☐	☐	☒
Vuilcontainer(s)	☐	☒	☐	☐
Buitenbrievenbus	☐	☐	☐	☒
Bijzonderheden				
	☐	☐	☐	☐
	☐	☐	☐	☐

**Specificatie van de roerende zaken**

(stoffering, inventaris, toebehoren) die verder in de koop zijn begrepen:

InterieurBegane grond

Hal	lamp laminat
Woonkamer	gordijnen houten jaloeziën lamp laminat
Keuken	laminat
keukenapparatuur	
Bijkeuken	opbergkastje
Toilet	

1^e verdieping

Overloop	vloerbedekking
Slaapkamers	laminat
Badkamer	

2^e verdieping

Overloop	
----------	--



Zolder	
--------	--

Kachels

--	--

Kasten

Inbouwkasten	
Vaste kasten	

Bijgebouwen

Berging	
Garage	

Exterieur

Zonnewering en horren	Zonscreen achterzijde
Rond de woning	

Overig

--	--

**Deel 2** (informatie voor kopers)**1. Andere overeenkomsten**

Zijn er nadat u het huis in eigendom hebt gekregen nog andere aanvullende notariële of onderhandse akten opgesteld van het pand?

Ja / ☒ Nee

Zijn er, voor zover bij u bekend, mondelinge of schriftelijke afspraken gemaakt over aangrenzende percelen? (denk hierbij aan regelingen voor het gebruik van een poort, schuur, garage, tuin, overeenkomsten met meerdere burens, toezeggingen en erfafscheidingen)

☒ Ja / Nee

Zo ja, welke zijn dat:

iom. burens van ee gebruik worden gemaakt van de achterom.

2. Erfpacht, opstal, vruchtgebruik, erfdienstbaarheden, overige rechten, verplichtingen

Rusten er voor zover u weet rechten op het perceel, zoals erfpacht, opstalrecht, vruchtgebruik, erfdienstbaarheden, kwalitatieve rechten en verplichtingen, kettingbedingen, voorkeursrechten, optierechten, etc?

Ja / ☒ Nee

Zo ja, welke?

Indien er sprake is van erfpacht of opstalrecht, hoe hoog is de canon per jaar? € _____

Indexatie: _____

3. Publiekrechtelijke beperkingen

Is de Wet Voorkeursrecht Gemeenten van toepassing, of een voorstel daartoe?

Ja / ☒ Nee

Is er sprake van ruilverkaveling?

Ja / ☒ Nee

Is er sprake van onteigening?

Ja / ☒ Nee

Paraaf opdrachtgever:

Paraaf koper:

Paraaf makelaar: 

Object: Noordweg 64 te Kampen

pag. 4



Zijn er bijzonderheden inzake streekplan, bestemmingsplan of bijzondere bestemming?

Ja / ☒ Nee

Zo ja, welke?

4. Kadastrale grenzen

Wijken de huidige terreinafscheiding volgens u af van de kadastrale eigendomsgrenzen?

Ja / ☒ Nee

Zo ja, waaruit bestaat die afwijking?

5. Verhuur - Niet van toepassing!!

Is het woonhuis of de grond geheel of gedeeltelijk verhuurd of aan anderen in gebruik gegeven?

Ja / Nee

Zo ja: Is er een huurovereenkomst?

Ja / Nee

Welk gedeelte is verhuurd:

Welke delen vallen onder gezamenlijk gebruik:

Welke zaken zijn van de huurder en mag hij verwijderen bij ontruiming? (bijv. geiser, keuken, lampen)

Heeft de huurder een waarborgsom gestort?

Ja / Nee

Zo ja, hoeveel?

€

Hebt u nog andere afspraken met de huurders gemaakt?

Ja / Nee



Zo ja, welke?

6. Procedures

Zijn er over het pand procedures gaande bij de rechter, de huurcommissie of een andere instantie? (bijvoorbeeld onteigening)

Ja / ☒ Nee

Zo ja, welke zijn dat:

7. Monumenten, beschermd stads,- of dorpsgezicht

Is u bekend of er een aanvraag loopt voor, of een besluit genomen is tot een aanwijzing van uw pand:

- | | | |
|----|---|---|
| a. | als beschermd monument (Erfgoedwet) | Ja / ☒ Nee |
| | tot beschermd stads- of dorpsgezicht (Erfgoedwet) | Ja / ☒ Nee |
| b. | gemeentelijk monument | Ja / ☒ Nee |
| c. | beeldbepalend pand | Ja / ☒ Nee |

8. Onderhoudscontracten

Zijn u onderhoudscontracten en/of garantiebepalingen bekend van zaken die mee verkocht worden?

Ja / ☒ Nee

Zijn daarvan contracten en/of garantieregelingen overdraagbaar aan de koper? (voorbeelden: GIW garantie, cv ketelonderhoudsabonnement, garantie keukenapparatuur, boiler)

Ja / ☒ Nee

Nadere bijzonderheden:

(evt. garantiebewijzen e.d. bijvoegen)



9. Aanschrijvingen

Zijn aan u door de overheid of nutsbedrijven verbeteringen of herstellingen voorgeschreven of aangekondigd die nog niet, of niet naar behoren zijn uitgevoerd? Ja / Nee
Zo ja, welke?

Is er een besluit tot het opleggen van verplichtingen ex. Artikel 13 t/m 14 lid 1 Woningwet bekend, resp. een vooraanzegging daartoe? Ja / Nee

10. Terug te vorderen subsidies

Zijn er in het verleden subsidies of premies verstrekt die bij de verkoop van het pand voor een deel kunnen worden teruggevorderd?(denk aan subsidies voor onderhoud, verbouw, isolatie, bij bijv. monumentenpanden) Ja / nee

11. Onbewoonbaarverklaring

Is het pand onbewoonbaar verklaard of in het verleden ooit onbewoonbaar verklaard geweest? Ja / nee

12. Verbouwing

Is er een verbouwing uitgevoerd waarvan formeel toestemming nodig was van de gemeente (bouwvergunning)? Ja / nee
Zo ja, heeft de gemeente toestemming gegeven? Ja / nee

Toelichting:



Zijn er isolerende voorzieningen in het pand aangebracht?

Ja / nee

Zo ja, welke? (bijv. dubbel glas, dak, muur of vloerisolatie)

Dubbel glas (zat er al in)

(evt. garantiebewijzen e.d. bijvoegen)

Hebben er verbouwingen en/of bijbouwingen plaatsgevonden in en/of om de woning?

Ja / nee

Zo ja, welke ver-/bijbouwingen, in welk jaartal en door welk bedrijf zijn deze uitgevoerd?

overkapping

2017 (zelf)

13. Omzetbelasting

Is er bij de verkoop sprake van een omzetbelastingheffing? (bijv. omdat het voormalig bedrijfsonroerend goed is, of een woonhuis met praktijkgedeelte)

Ja / nee

14. Gebruik

Hoe gebruikt u het woonhuis nu? (bijv. als woning, praktijk, winkel, etc)

Woning

Is dat volgens u en/of de gemeente toegestaan (bestemmingsplan) ?

Ja / nee

15. Daken

Indien er sprake is van platte daken (ook van uitbouwen, garages, bergingen etc).

Hoe oud is het dak? 12 Jaar

Heeft u last van daklekkages (gehad)? Zo ja, waar?

Tussengoot in achterste slaapkamer aan rechter kant +
Tussengoot in voorste slaapkamer aan linker kant = beiden gerepareerd.

Is dit inmiddels opgelost?

Ja / nee

Hoe is dit gebeurd en wanneer? 2019, door daklekker gemaakt

Heeft u het dak al eens (gedeeltelijk) laten vernieuwen c.q. laten repareren?



Zo ja, welk deel en wanneer? Ja, tussengoten, 2019

Zijn de dakgoten in orde?

Zo nee, gelieve dit toe te lichten: _____

16. Kozijnen, ramen en deuren

Wanneer zijn de kozijnen, ramen en deuren voor het laatst geschilderd? 2020

Is dit gedaan door een erkend schildersbedrijf?

Ja / nee

Functioneren alle scharnieren en sloten?

Ja / nee

Zo nee, gelieve dit toe te lichten:

17. Gebreken en bezwaren

Zijn er aan uw huis gebreken en/ of bezwaren bekend die van belang kunnen zijn voor een koper bij het nemen van de koopbeslissing? (denk bijvoorbeeld aan lekkages, verzakkingen, etc)

Ja / nee

Opmerkingen:

Zijn er gebreken en/of bezwaren bekend van de technische installaties? (bijv. leidingen voor gas, water en electra, geiser, keukenapparatuur, CV, thermostaat, etc).

Ja / nee

Zijn er gebreken of bezwaren bekend ten aanzien van de constructie en/of vloeren? (bijvoorbeeld betonrot (=chlorideschade))

Ja / nee

(betonrot komt vooral voor in kruipruimten van woningen gebouwd tussen 1965 en 1981 die voorzien zijn van betonnen vloerelementen van het merk Kwaaitaal of Manta. Ook andere betonelementen zoals bijv. balkons kunnen worden aangetast.)

Opmerkingen:



Is het pand voor zover u bekend geheel/gedeeltelijk aangetast door houtworm, boktor, ander ongedierte, zwammen of andere schimmels?

Ja / nee

Zo ja, door:

Als er in het verleden maatregelen zijn genomen tegen een of meer in deze vraag genoemde gebreken, svp. aangeven welke maatregelen waartegen zijn genomen. (evt. garantiebewijzen e.d. graag bijvoegen)

18. Fundering, kelder en kruipruimte

Is het u bekend dat er problemen zijn met de fundering?

Ja / nee

Is de fundering in het verleden hersteld?

Ja / nee

Zo ja, toelichting:

Is de kruipruimte toegankelijk?

Ja / nee

Is de kruipruimte droog?

Ja / nee / meestal

Is er sprake van vochtdoorslag door de kelderwand?

Ja / nee / soms

Is er voor zover bekend sprake van chlorideschade (betonrot)?

Ja / nee

19. Riolering

Is uw woonhuis aangesloten op het gemeenteriool?

Ja / nee

Zo nee, op welke wijze vindt de afvoer van afvalstoffen plaats?



Is de riolering van PVC of gres?

~~alleen~~ Hal geest Rest pvc Zold vervangen
Doe Rios Kampen

Zijn er problemen met de riolering?

Ja / ☒ nee

Zo ja, welke:

- verstoppingen
- verzakkingen
- aansluiting vervangen
- overig toelichting:

Ja / nee

Ja / nee

Ja / nee

2018 laatste verstopping

Is er voor zover u bekend een septictank in het perceel aanwezig?

Ja / ☒ nee

Zo ja, is deze septictank nog in gebruik?

Ja / nee

Zo ja, waar ligt deze septictank?

20. Vloeren

Beschrijf hieronder de kwaliteit van de vloeren.

Is er een vloerluis?

Ja / ☒ nee

Zo ja, waar?

Zijn er (gerepareerde) of (verborgen) scheuren en/of beschadigingen in/aan vloeren, plafonds en/of wanden aanwezig?

Ja / ☒ nee

Zo ja, waar?



Is er sprake (geweest) van gebreken aan de vloerconstructie, zoals scheve, doorbuigende, krakende, beschadigde en/of aangetaste vloerdelen?

☒ Ja / ☐ nee

Zo ja, waar?

keuken, krakend

Is er sprake van vloerisolatie?

Ja / ☒ nee

21. CV installatie

Bouwjaar CV ketel: _____

Zijn er problemen met de CV ketel (geweest)?

Ja / ☒ nee

Is het onderhoud elk jaar uitgevoerd?

☒ Ja / ☐ nee

Zijn er onderdelen vervangen?

☒ Ja / ☐ nee

Wanneer is deze voor het laatst onderhouden?

Datum: jan '21

Zijn er radiatoren die niet warm worden?

Ja / ☒ nee

Zo ja, welke?

Zijn er radiatoren of (water)leidingen die lekken?

Ja / ☒ nee

Zo ja, waar?

Zijn er vertrekken die niet (goed) warm worden?

Ja / ☒ nee

Zo ja, welke?

In welk jaar zijn voor het laatst de aanwezige schoorsteenkanalen/
rookgasafvoeren geveegd/gereinigd?

Zijn u gebreken bekend aan de technische installaties?

Ja / ☒ nee

Zo ja, welke?



22. Grens met de burens

Is een gedeelte van uw pand, schuur, garage of erfafscheiding gebouwd op grond van de burens, of andersom?

Ja / nee

Opmerkingen:

Van wie is de erfafscheiding?

23. Verontreinigingen

Is het u bekend dat de bodem verontreinigd is of dat er een reden is om te vermoeden dat de bodem verontreinigd is?

Ja / nee

Heeft de Gemeente of de Provincie u een onderzoeks- of saneringsbevel opgelegd? (bijv. art. 55 Wet Bodembescherming)

Ja / nee

Is er een (ondergrondse) huisbrandolietank aanwezig of aanwezig geweest?

Ja / nee

Zo ja, waar bevindt zich deze olietank?

Is deze tank gesaneerd (KIWA gecertificeerd) Conform BOOT besluit?

Ja / nee

Zijn er in, op of om het pand asbesthoudende materialen verwerkt? (golfplaten dakbedekking, isolatiemateriaal, eternietbeplating, beschoeiing, etc)

ja / nee

Opmerkingen:



Is de gevel ooit gereinigd?

Ja / nee

Zo ja, volgens welke methode?

- ☐ droog (met grid, zand)
☐ nat (met chemicaliën)
☐ anders, _____

Blijft er in het pand zeil achter, al dan niet vastgelijmd, welke dateert van een periode van 1960 en 1982?

Ja / nee

24. Gemeentelijke,- en andere belastingen

Hoeveel betaalde u in het afgelopen belastingjaar voor de volgende aanslagen:

1. Onroerende Zaak Belasting OZB:

€ 179,25

WOZ waarde

€ 132.000

Waardepeildatum

Datum: 2020-20

2. Waterschapslasten

€ 215,-

3. Hoogheemraadschap

€ _____

4. Verontreinigingsheffing

€ 195,60

5. Rioolrecht

€ 125,52

25. Energienota

Welke (voorschot) bedragen betaalt u maandelijks aan de nutsbedrijven?

Totaal voorschot per maand (indien onderdelen niet bekend zijn)
en/of per onderdeel:

€ 130,- gas + electra

Gas

€ _____

Water

€ 20,98

Electra

€ _____

Is er kabelaansluiting

Ja / nee

Is er glasvezelaansluiting

Ja / nee



26. Lease, huur, huurkoop, bruikleen

Zijn er leasecontracten, huur, huurkoop of bruikleenafspraken

(bijv. keuken, kozijnen, cv ketel etc)?

Ja / nee

Zo ja, welke?

Hoe lang lopen de contracten nog?

27. Achterstallige betalingen

Hebt u alle gemeentelijke belastingen die u verschuldigd bent al betaald?

Ja / nee

28. Appartement of lidmaatschaprecht coöperatieve vereniging – Niet van toepassing.

Is er een Vereniging van Eigenaars? Ja/nee/n.v.t.

Is er een coöperatieve Vereniging? Ja / nee

Wie is de administrateur van de Vereniging van Eigenaars?

Hoeveel bedraagt de bijdrage aan de Vereniging van Eigenaars?

€ per

Heeft de Vereniging van Eigenaars schulden of zijn er achterstallige
betalingen?

Ja / nee

Zo ja, toelichting,



Zijn er afspraken gemaakt over onderhoud, verbouwingen, of zijn er besluiten genomen welk van invloed kunnen zijn op de hoogte van de bijdrage aan de Vereniging van Eigenaars? _____ Ja / nee

Zo ja, toelichting;

Wordt er elk jaar een exploitatie overzicht en een begroting opgesteld? _____ Ja / nee

Is er een opstalverzekering afgesloten voor het gehele gebouw? _____

(relevante stukken m.b.t. begroting, besluiten, notulen, jaarrekening e.d. bijvoegen) Ja / nee

29. Nadere mededelingen omtrent zaken die de koper naar uw mening moet weten:

30. Afmetingen en diverse vertrekken

Indien er een tekening beschikbaar is, deze bijvoegen en dit punt verder overslaan;

Indien er geen (complete) tekening beschikbaar is, kan een eenvoudige schets volstaan;

De afmetingen en/of oppervlaktematen (netto binnenwerks) in cm aangegeven.

Begane grond

Interesse
in de woning?



Neem dan contact op met ons kantoor:

038-2302785
info@mevrouwvastgoed.nl
www.mevrouwvastgoed.nl